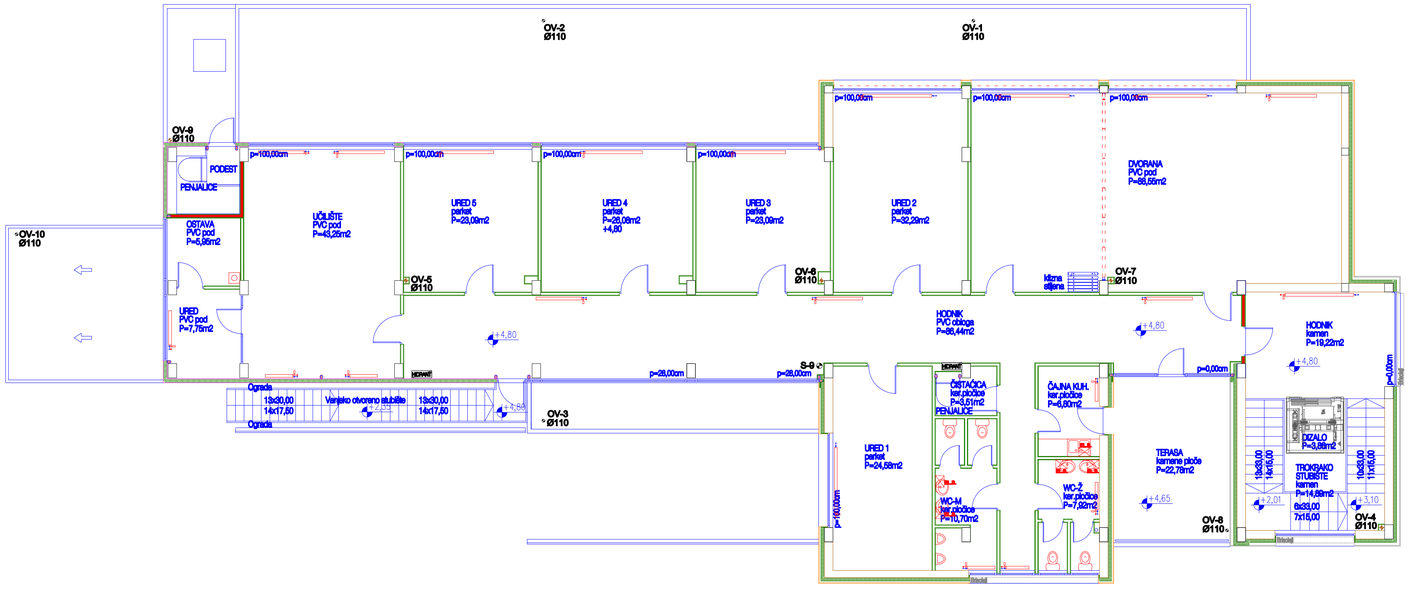

ŠILOVIĆ
d.o.o. za projektni menadžment i građ.
Osijek, Sijemenska 15, Hrvatska
Tel. 385-031-304-611/612
E-mail: silovic@os.t-com.hr

Projektant:
DRAGICA ŠILOVIĆ
dipl.ing.arh.

DRAGICA ŠILOVIĆ
ovlašteni
ARHITEKT
A 124

Građevina:	PODUZETNIČKI INKUBATOR Otok, ulica Skorotinci b.b. k.č.br.:634/5, k.o.Otok
Investitor:	Grad Otok, Trg kralja Tomislava 6/A, Otok
Razina projekta:	IZVEDBENI PROJEKT
Vrsta projekta:	PROJEKT VODOVODA, ODVODNJE I HIDRANTSKE MREŽE
Suradnik:	DINKO KURTOVIĆ, ing.građ.

OBORINSKA ODVODNJA
TLOCRT KATA

Zajed. oznaka	Broj projekta	Datum	Mjerilo	List broj:
Š-02-15	05/2015-IZ	10/2015	1:100	4