

# GRAD OTOK

## Naziv prostornog plana: IZMJENE I DOPUNE URBANISTIČKOG PLANA UREĐENJA CENTAR I. U OTOKU

### Naziv kartografskog prikaza: KORIŠTENJE I NAMJENA POVRŠINA

Broj kartografskog prikaza: 1. Mjerilo kartografskog prikaza: 1 : 2000  
Odluka Gradskog vijeća Grada Otoka o izradi Izmjena i dopuna Urbanističkog plana uređenja Centar I. u Otoku: "Službeni vjesnik" Vukovarsko-srijemske županije, broj 01/21 Odluka Gradskog vijeća Grada Otoka o donošenju Izmjena i dopuna Urbanističkog plana uređenja Centar I. u Otoku: "Službeni vjesnik" Grada Otoka, broj 03/21

Javna rasprava objavljena je u "Glasu Slavonije": 25. veljače 2021. godine Javni uvid održan je: od 27. veljače do 06. ožujka 2021. godine

Pečat tijela odgovornog za provođenje javne rasprave: M.P. Odgovorna osoba za provođenje javne rasprave: Josip Sarić, dipl.ing.

Pravna osoba koja je izradila plan: CPA CENTAR ZA PROSTORNO UREĐENJE I ARHITEKTURU d.o.o.


Pečat pravne osobe koja je izradila plan: M.P. Odgovorna osoba: Tomislav Dolečki, dipl.ing.arh.

Pečat odgovorne voditeljice izrade Nacrta prijedloga Izmjena i dopuna Urbanističkog plana uređenja Centar I. u Otoku: M.P. Odgovorna voditeljica izrade Nacrta prijedloga Izmjena i dopuna Urbanističkog plana uređenja Centar I. u Otoku: Dora Dolečki Glasinović, dipl.ing.arh. ovlaštena arhitektica urbanistica

Stručni tim u izradi plana: 1. Neda Kaminski - Kirš, dipl.ing.arh. 2. Tomislav Dolečki, dipl.ing.arh. 3. Dora Dolečki Glasinović, dipl.ing.arh. 4. mr.sc. Zrinka Tadić, dipl.ing.arh. Suradnja u izradi plana: 1. Igor Grubišić, dipl.ing.građ. 2. Barbara Vajdić, dipl.oec. 3. Josip Štefčić, dipl.iur.

Pečat Gradskog vijeća Grada Otoka: M.P. Predsjednik Gradskog vijeća Grada Otoka: Milenko Drlječan

Istovjetnost ovog prostornog plana s izvornikom ovjerava: M.P. (ime, prezime, potpis)

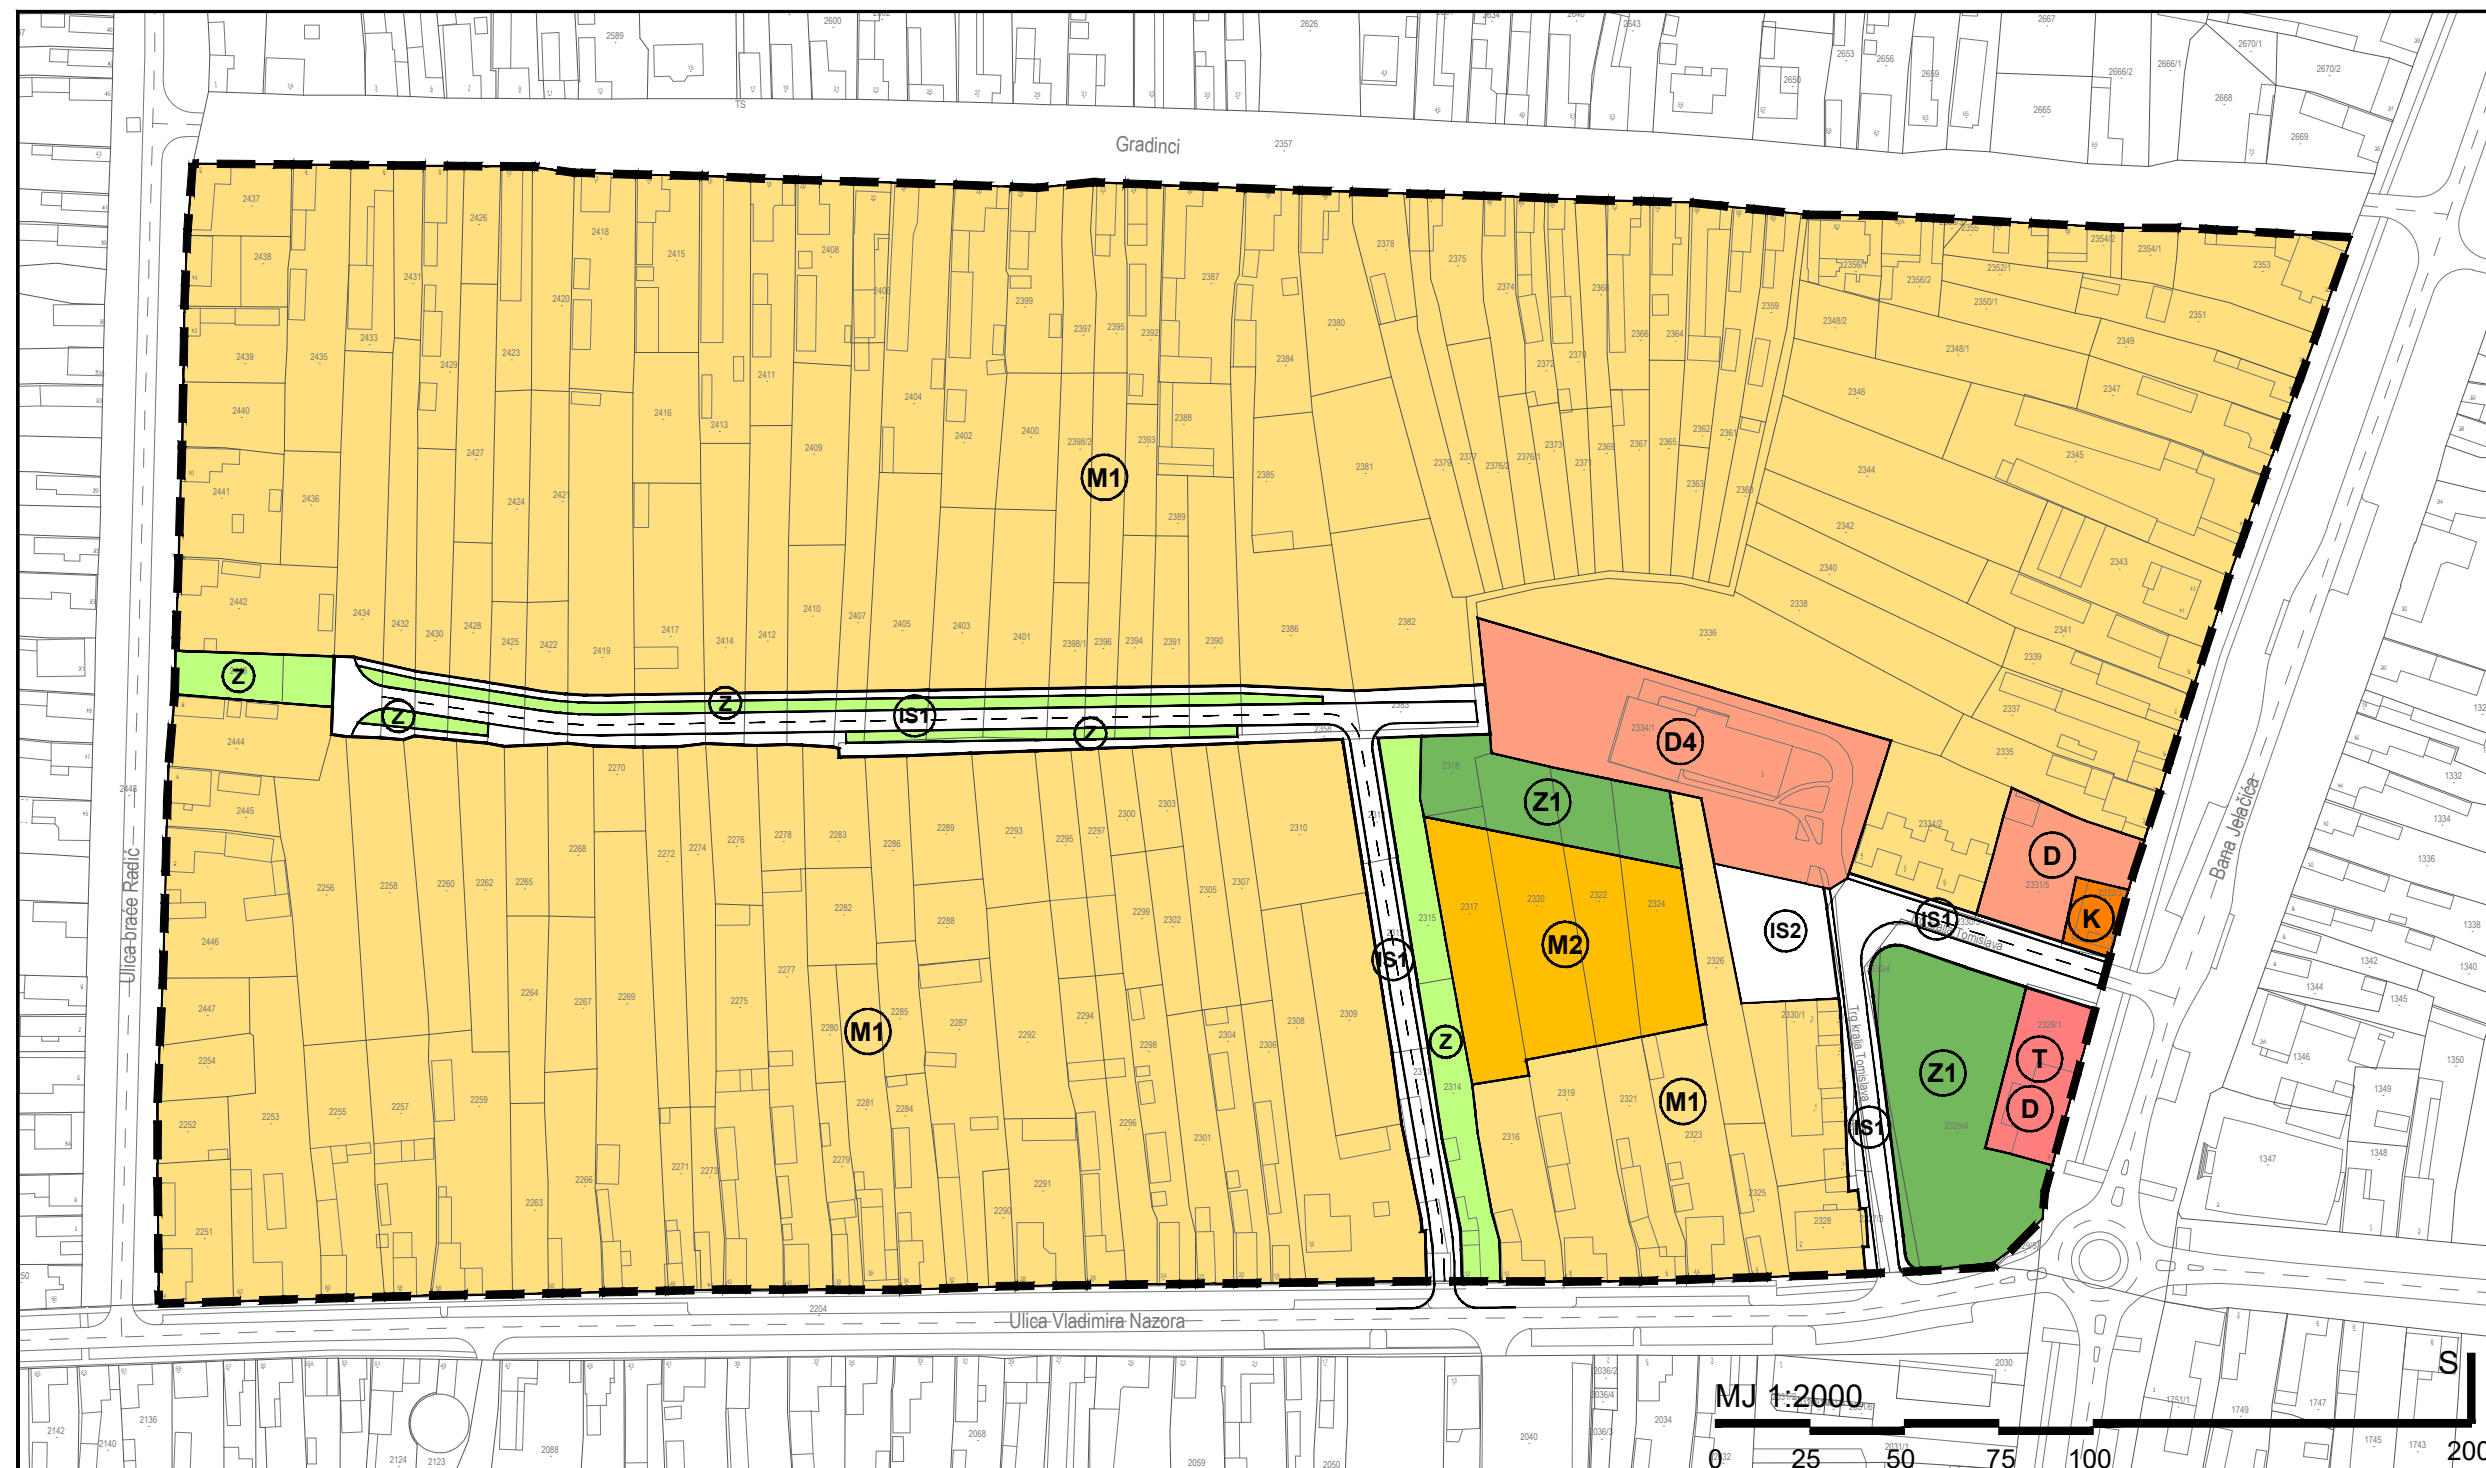

### TUMAČ ZNAKOVA

#### GRANICE

--- GRANICA OBUHVATA UPU-a

#### RAZVOJ I UREĐENJE NASELJA

**MJEŠOVITA NAMJENA**  
M1 - pretežito stambena, M2 - pretežito poslovna

**JAVNA I DRUŠTVENA NAMJENA**  
D4 - predškolska

**GOSPODARSKA NAMJENA - POSLOVNA**

**T** GOSPODARSKA NAMJENA - UGOSTITELJSKO - TURISTIČKA

**Z1** JAVNE ZELENE POVRŠINE  
Z1 - javni park

**Z** ZAŠTITNE ZELENE POVRŠINE

**IS1** POVRŠINE INFRASTRUKTURNIH SUSTAVA  
IS1 - prometnica  
IS2 - višenamjenska kolno - pješačka površina