

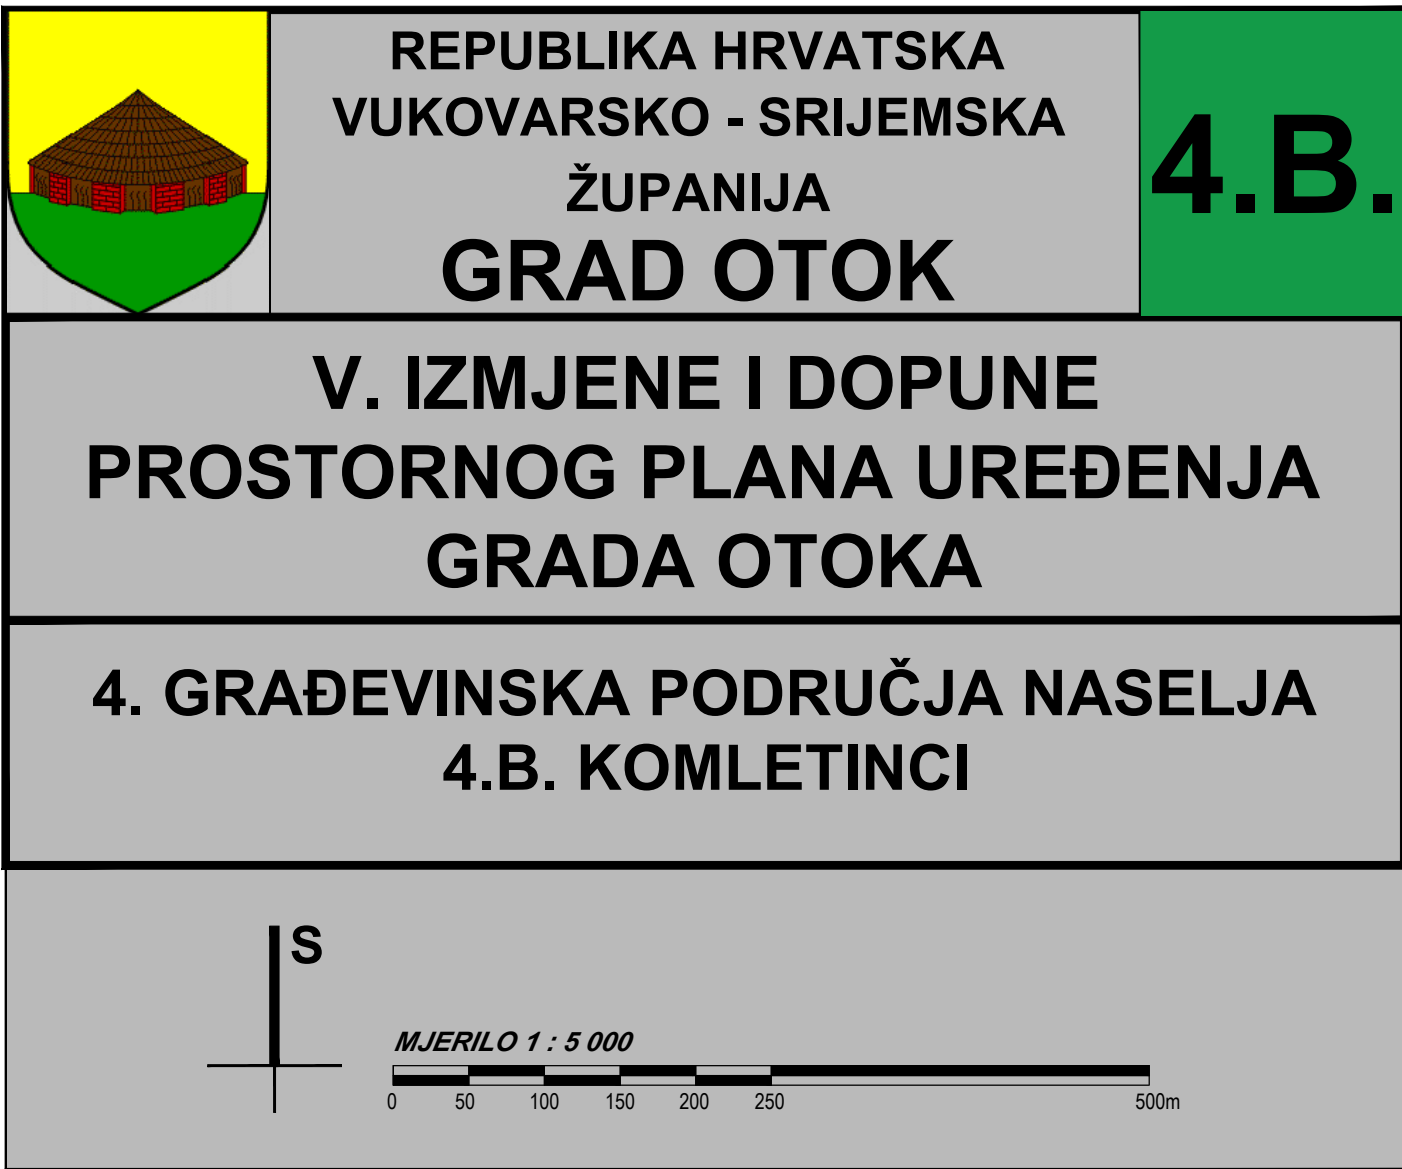


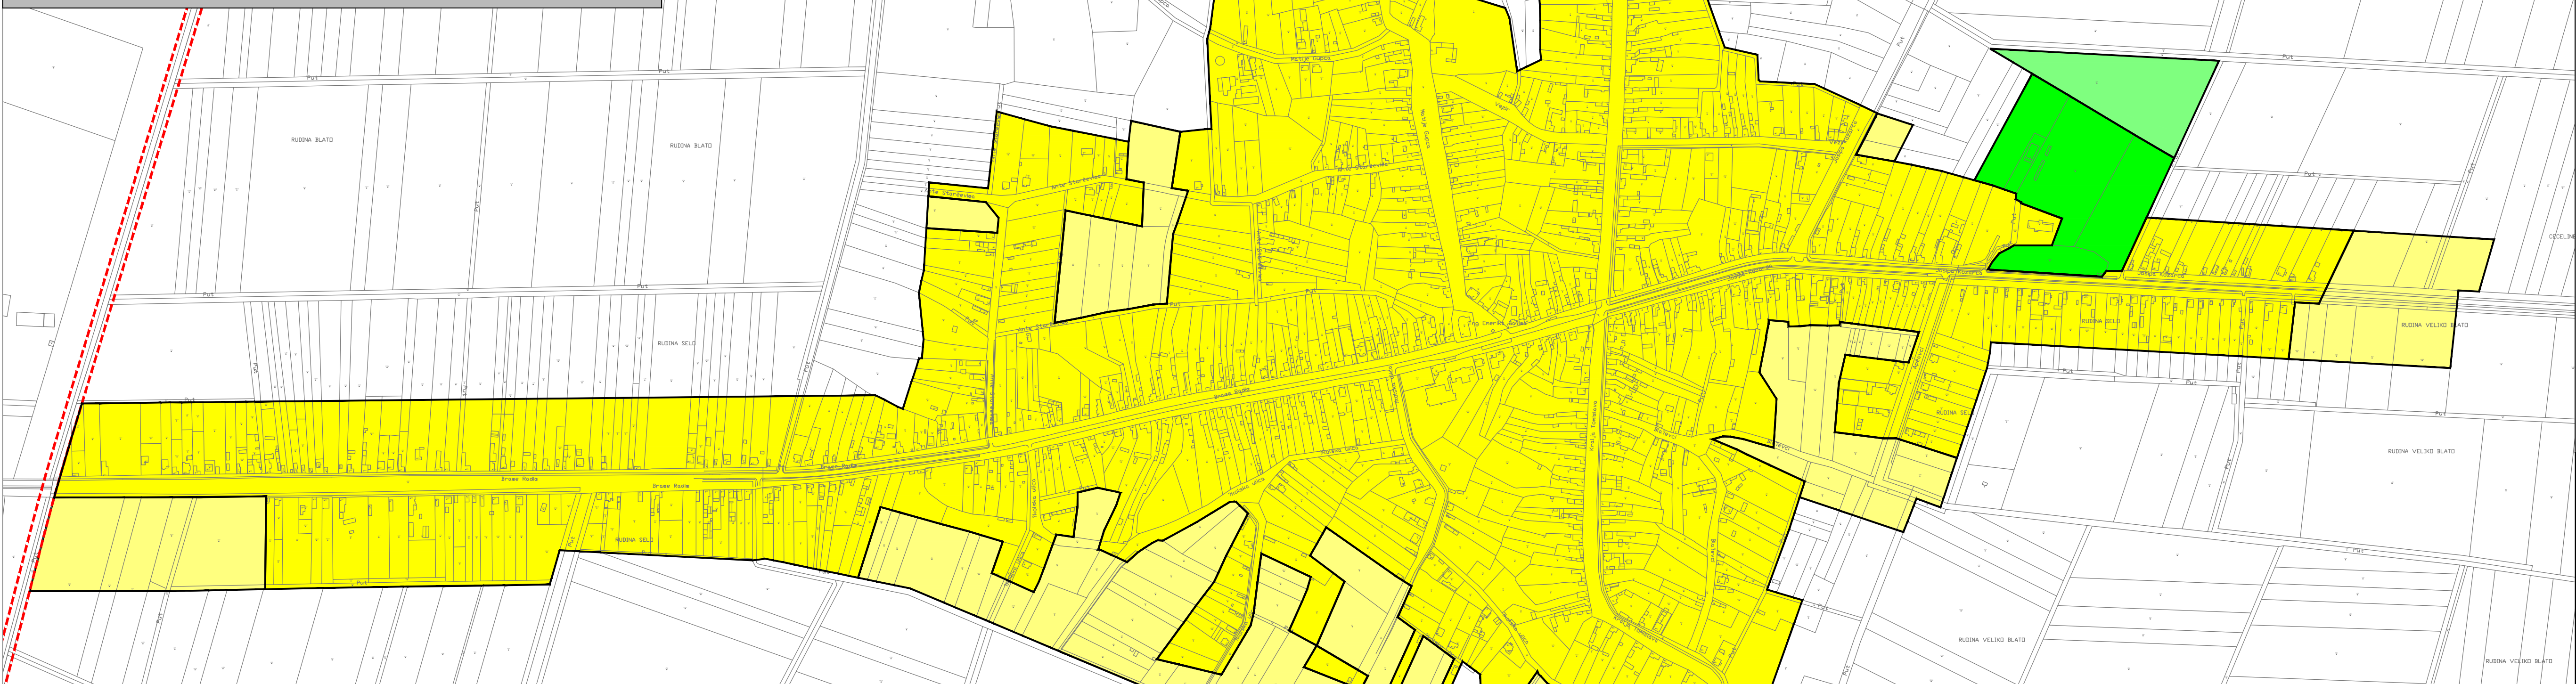

4. GRAĐEVINSKA PODRUČJA NASELJA 4.B. KOMLETINCI

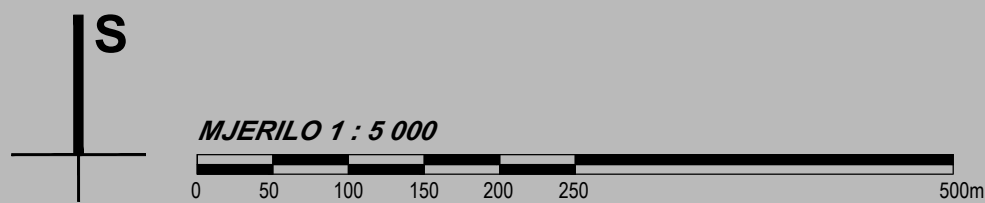

RAZVOJ I UREĐENJE POVRŠINA NASELJA

NEIZGRAĐENI, UREĐENI DIO GRAĐEVINSKOG PODRUČJA

IZDOJENI DIO GRAĐEVINSKOG PODRUČJA - IZGRAĐENI DIO

IZDVOJENI DIO GRAĐEVINSKOG PODRUČJA - NEIZGRAĐENI, UREĐENI DIO

IZGRAĐENI DIO GRAĐEVINSKOG PODRUČJA SPORTSKO - REKREACIJSKA NAMJENA

**NEIZGRAĐENI, UREĐENI DIO
GRAĐEVINSKOG PODRUČJA -
SPORTSKO - REKREACIJSKA NAMJENA**

RAZVOJ I UREĐENJE POVRŠINA IZVAN NASELJA

ZAŠTITNI KORIDOR PLANIRANE CESTE

Prostornog plana:

**V. IZMJENE I DOPUNE
PROSTORNOG PLANA UREĐENJA GRADA OTOKA**

Naziv kartografskog prikaza: **GRAĐEVINSKA PODRUČJA NASELJA
KOMLETINCI**

Broj kartografskog prikaza:	4.B.	Mjerilo kartografskog prikaza:	1 : 5 000
-----------------------------	------	--------------------------------	-----------

Odluka Gradskog vijeća Grada Otoka o Izradi
V. Izmjena i dopuna PPUG-a Otoka:
"Službeni vjesnik" Grada Otoka, broj 4/22 i 11/22

Odluka Gradskog vijeća Grada Otoka o donošenju
V. izmjena i dopuna PPUG-a Otoka:
"Službeni vjesnik" Grada Otoka, broj 4/23

Javna rasprava objavljena je: 10. veljače 2023. godine

Javni uvid održan: od 16. do 24. veljače 2023. godine

M.P

Josip Šarić, dipl.ing

Suglasnost na plan:

JAVNA USTANOVA ZAVOD ZA PROSTORNO UREĐENJE VUKOVARSKO - SRIJEMSKJE ŽUPANIJE

ništenjem temeljem članka 107. Zakona o prostornom uređenju (NN 153/13, 65/17, 114/18, 39/19 i 98/19) da je Konačni prijedlog V. izmjena dopuna Prostornog plana uređenja Grada Otoka uslođen sa Prostornim planom Vukovarsko - srijemske županije

(klasa: 350-02/22-01/05, urbroj: 2196-94/06-23-4 od 10. ožujka 2023. godine)

Pravna osoba koja je izradila plan

CPA CENTAR ZA PROSTORNO UREĐENJE I ARHITEKTURU d.o.o

Pečat pravne osebe koja je izradila plan:

Odgovorna osoba:

M.P

Tomislav Dolečki, dipl.ing.arh

Pečat odgovorne voditeljice izrade plana

Odgovorna voditeljica izrade Nacrta prijedloga

M.P.

Stručni tim CPA d.o.o. u izradi plana

1. Neda Kaminski - Kirš, dipl.ing.arh.
2. Tomislav Dolečki, dipl.ing.arh.
3. mr.sc. Zrinka Tadić, dipl.ing.arh.
4. Dora Dolečki Glasinović, dipl.ing.

Suradnja u izradi Plana:

1. Igor Grubišić, dipl.ing.građ.
2. Barbara Vajdić, dipl.oec.
3. Josip Štefičić, dipl.iur.

Rečat Gradskog vijeća Grada Otoka

Predsjednik Gradskog vijeća Grada Otoka

M.P

.....
Stjepan Topalović

Istovjetnost ovog prostornog plana s izvornikom ovjerava

čitat nadležnog tijela

M.