



Izvršitelj:




**DETALJNI PLAN UREĐENJA  
NASELJA "PETKOVAC"**

**3. UVJETI KORIŠTENJA,  
UREĐENJA I ZAŠTITE POVRŠINA**

**TUMAČ ZNAKOVA**

	<b>GRANICE</b>
	<b>GRANICA OBUHVATA</b>
	<b>PODRUČJA POSEBNIH OGRANIČENJA U KORIŠTENJU</b>
	<b>VODE</b>
	<b>VODOZAŠTITNO PODRUČJE - III. ZONA ZAŠTITE</b>

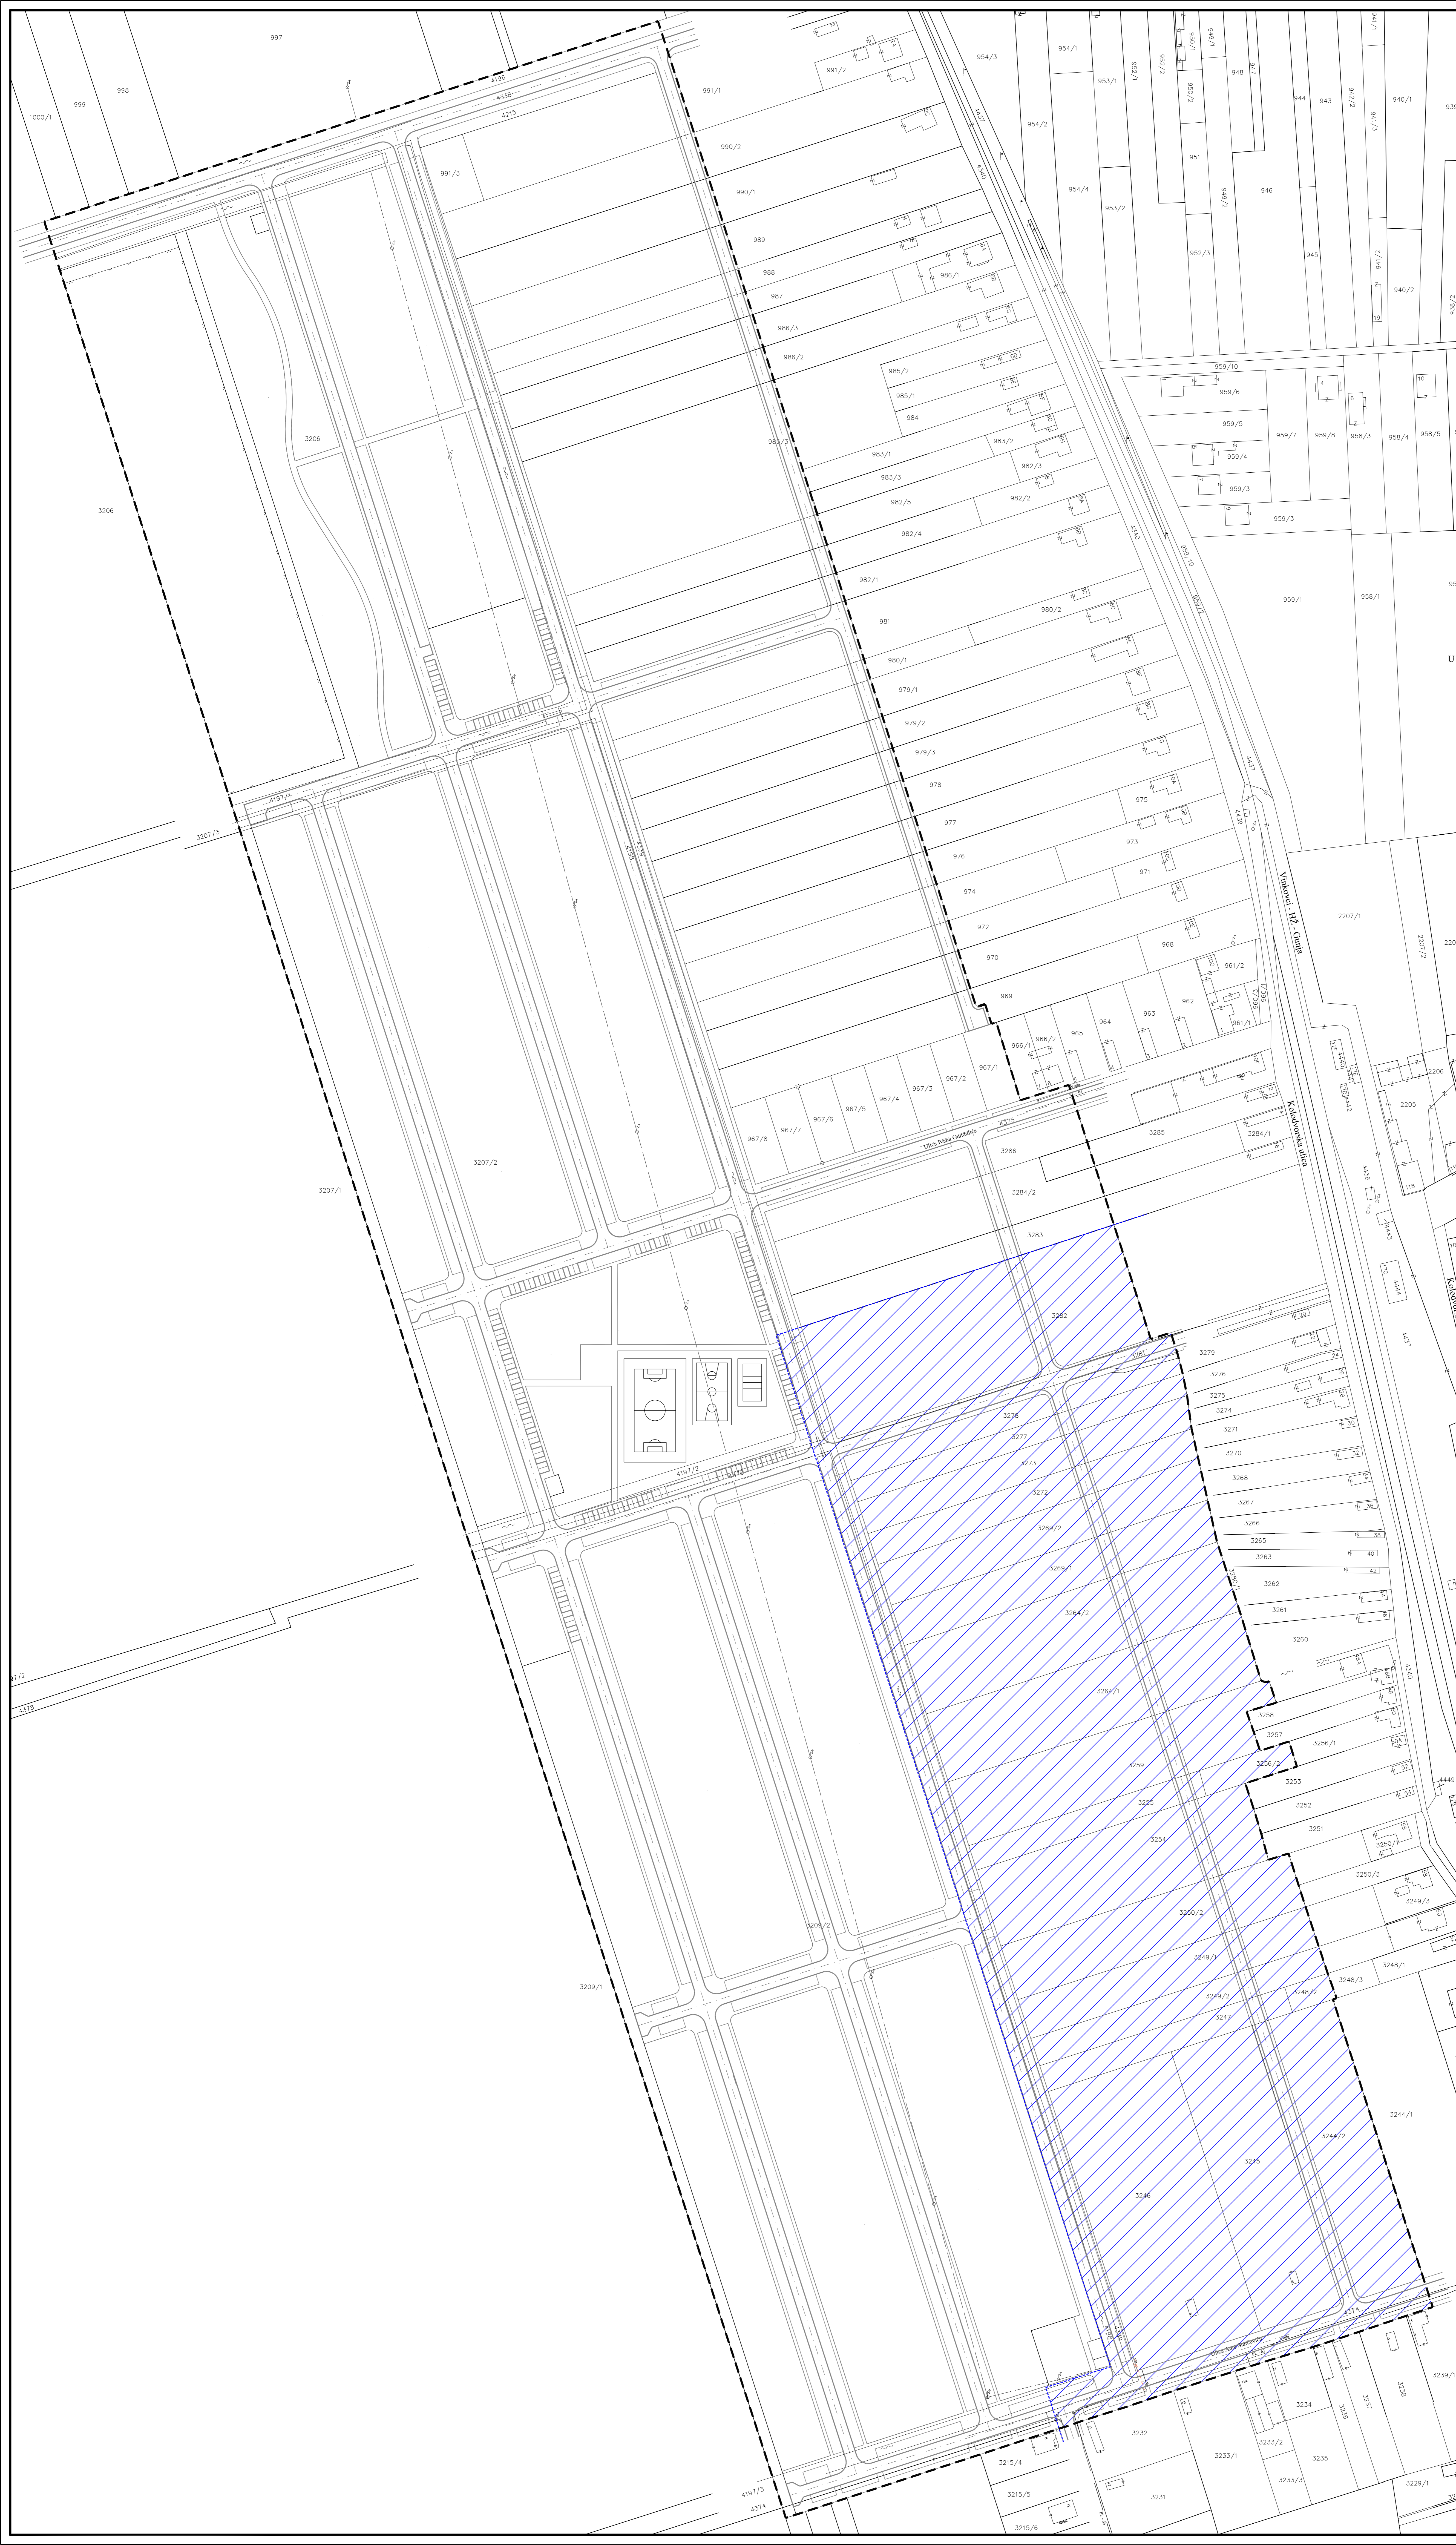

MJ. 1:1000

<b>GRAD OTOK</b>	
<b>DETALJNI PLAN UREĐENJA NASELJA "PETKOVAC"</b>	
Naziv prostornog plana: <b>DETALJNI PLAN UREĐENJA NASELJA "PETKOVAC"</b>	
Naziv kartografskog prikaza: <b>UVJETI KORIŠTENJA, UREĐENJA I ZAŠTITE POVRŠINA</b>	
Broj kartografskog prikaza: 3.	Mjerilo kartografskog prikaza: 1 : 1000
Odlike i namena (dovršeni plani uređenja naselja "Petkovac" - "Blubeni vještak" - vještacka izjava br. 2109)	Odlike i namena (dovršeni plani uređenja naselja "Petkovac" - "Blubeni vještak" - vještacka izjava br. 6211)
Javna rasprava objavljena je 14.09.2010.	Javni uvid otkazan od 23.09.2010. do 23.10.2010.
Pečat tijela odgovornog za provođenje javne rasprave:	Odgovorna osoba za provođenje javne rasprave:
M.P.	Zvonimir Pačić, ing.
Pravna osoba koja je izradila plan: CPA CENTAR ZA PROSTORNO UREĐENJE I ARHITEKTURU d.o.o.	
Pečat odgovornog voditelja izrade plana:	Odgovorni voditelj izrade Nacrta odjeljaka Detaljnog plana uređenja naselja "Petkovac":
M.P.	Zrinka Tadić, dipl.ing.arh. odgovorna osoba:
Pečat pravne osobe koja je izradila plan:	Tomislav Dolečki, dipl.ing.arh.
M.P.	4. Maša Mujaković Ojvan, dipl.ing.arh. 5. Petra Igrc, dipl.ing.arh. 6. Dora Dolečki, dipl.ing.arh. 7. Anđelica Tomić, dipl.ing.grad.
Stručni tim u izradi plana: 1. Tomislav Dolečki, dipl.ing.arh. 2. Neda Kaminski - Kirš, dipl.ing.arh. 3. Zrinka Tadić, dipl.ing.arh.	
Pečat Gradskog vijeća Grada Otoka:	Predsjednik Gradskog vijeća Grada Otoka:
M.P.	Sijepan Topolović Pečat nadležnog tijela:
Istovjetnost ovog prostornog plana s izvornikom potvrđava:	
M.P.	