



IV. IZMJENE I DOPUNE
PROSTORNOG PLANA UREĐENJA
GRADA OTOKA

2. INFRASTRUKTURNI SUSTAVI
2.B. ENERGETSKI SUSTAVI

postojeće planirano TUMAČ ZNAKOVA


GRANICE	
	OPĆINSKA GRANICA
ENERGETSKI SUSTAV	
CIJEVNI TRANSPORT PLINA	
	SREDNJETAČNI PLINOVOD
ELEKTROENERGETIKA	
TOPLANA	
	TS 35/10(20) kV
	TS 10(20)/0,4 kV
	DALEKOVID 35 kV
	DALEKOVID 10(20) kV
	DALEKOVID 10(20) kV - UKLANJANJE
	PODZEMNI VOD 10(20) kV

VUKOVARSKO - SRIJEMSKA ŽUPANIJA
GRAD OTOK

Naziv prostornog plana:	
IV. IZMJENE I DOPUNE PROSTORNOG PLANA UREĐENJA GRADA OTOKA	
Naziv kartografskog prikaza:	
INFRASTRUKTURNI SUSTAVI ENERGETSKI SUSTAVI	
Broj kartografskog prikaza:	
2.B.	Mjerilo kartografskog prikaza: 1 : 25 000
Odluka Gradskog vijeća Grada Otoka o Izradi IV. izmjena i dopuna PPUJG-a Otoka: "Službeni vjesnik Vukovarsko-srijemske županije", broj 16/17 Javna rasprava objavljena je: 04. ožujka 2019. godine Ponovna javna rasprava objavljena je: 07. svibnja 2019. godine Pečat tijela odgovornog za provođenje javne rasprave:	
Odluka Gradskog vijeća Grada Otoka o donošenju IV. izmjena i dopuna PPUJG-a Otoka: "Službeni vjesnik Vukovarsko-srijemske županije", broj 9/19 Javni uvid održan: od 13. do 22. ožujka 2019. godine Ponovni javni uvid održan: od 20. do 30. svibnja 2019. godine Odgovorna osoba za provođenje javne rasprave:	
M.P.	Josip Šarić, dipl.ing.

Suglasnost na plan:
JAVNA USTANOVA ZAVOD ZA PROSTORNO UREĐENJE VUKOVARSKO - SRIJEMSKJE ŽUPANIJE
mišljenje temeljem članka 107. Zakona o prostornom uređenju (NN 153/13, 65/17, 114/18 i 39/19) da je Konačni prijedlog IV. izmjena i dopuna Prostornog plana uređenja Grada Otoka usklađen sa Prostornim planom Vukovarsko - srijemske županije (klasa: 359-02/19-01/26, urbroj: 2196/1-10-07-19-2 od 19. lipnja 2019. godine)
Pravna osoba koja je izradila plan:

Pečat pravne osobe koja je izradila plan:	
CPA CENTAR ZA PROSTORNO UREĐENJE I ARHITEKTURU d.o.o.	
M.P.	Odgovorna osoba:
Pečat odgovorne voditeljice izrade plana:	
Tomislav Dolečki, dipl.ing.arh.	
M.P.	Odgovorna voditeljica izrade Nacrta prijedloga IV. izmjena i dopuna PPUJG-a Otoka:
Neda Kaminski - Kirš, dipl.ing.arh. ovlaštena arhitektica urbanistica	
Stručni tim CPA d.o.o. u izradi plana: 1. Neda Kaminski - Kirš, dipl.ing.arh. 2. Tomislav Dolečki, dipl.ing.arh. 3. mr.sc. Zrinka Tadić, dipl.ing.arh. 4. Dora Dolečki Glasinović, dipl.ing.arh.	
Suradnja u izradi Plana: 1. Igor Grubišić, dipl.ing.grad. 2. Barbara Vajdić, dipl.oec. 3. Josip Štefčić, dipl.lur.	
Pečat Gradskog vijeća Grada Otoka:	
M.P.	Predsjednik Gradskog vijeća Grada Otoka:
Istovjetnost ovog prostornog plana s izvornikom ovjerava:	
Milenko Drijepan	
(ime, prezime, potpis)	
M.P.	

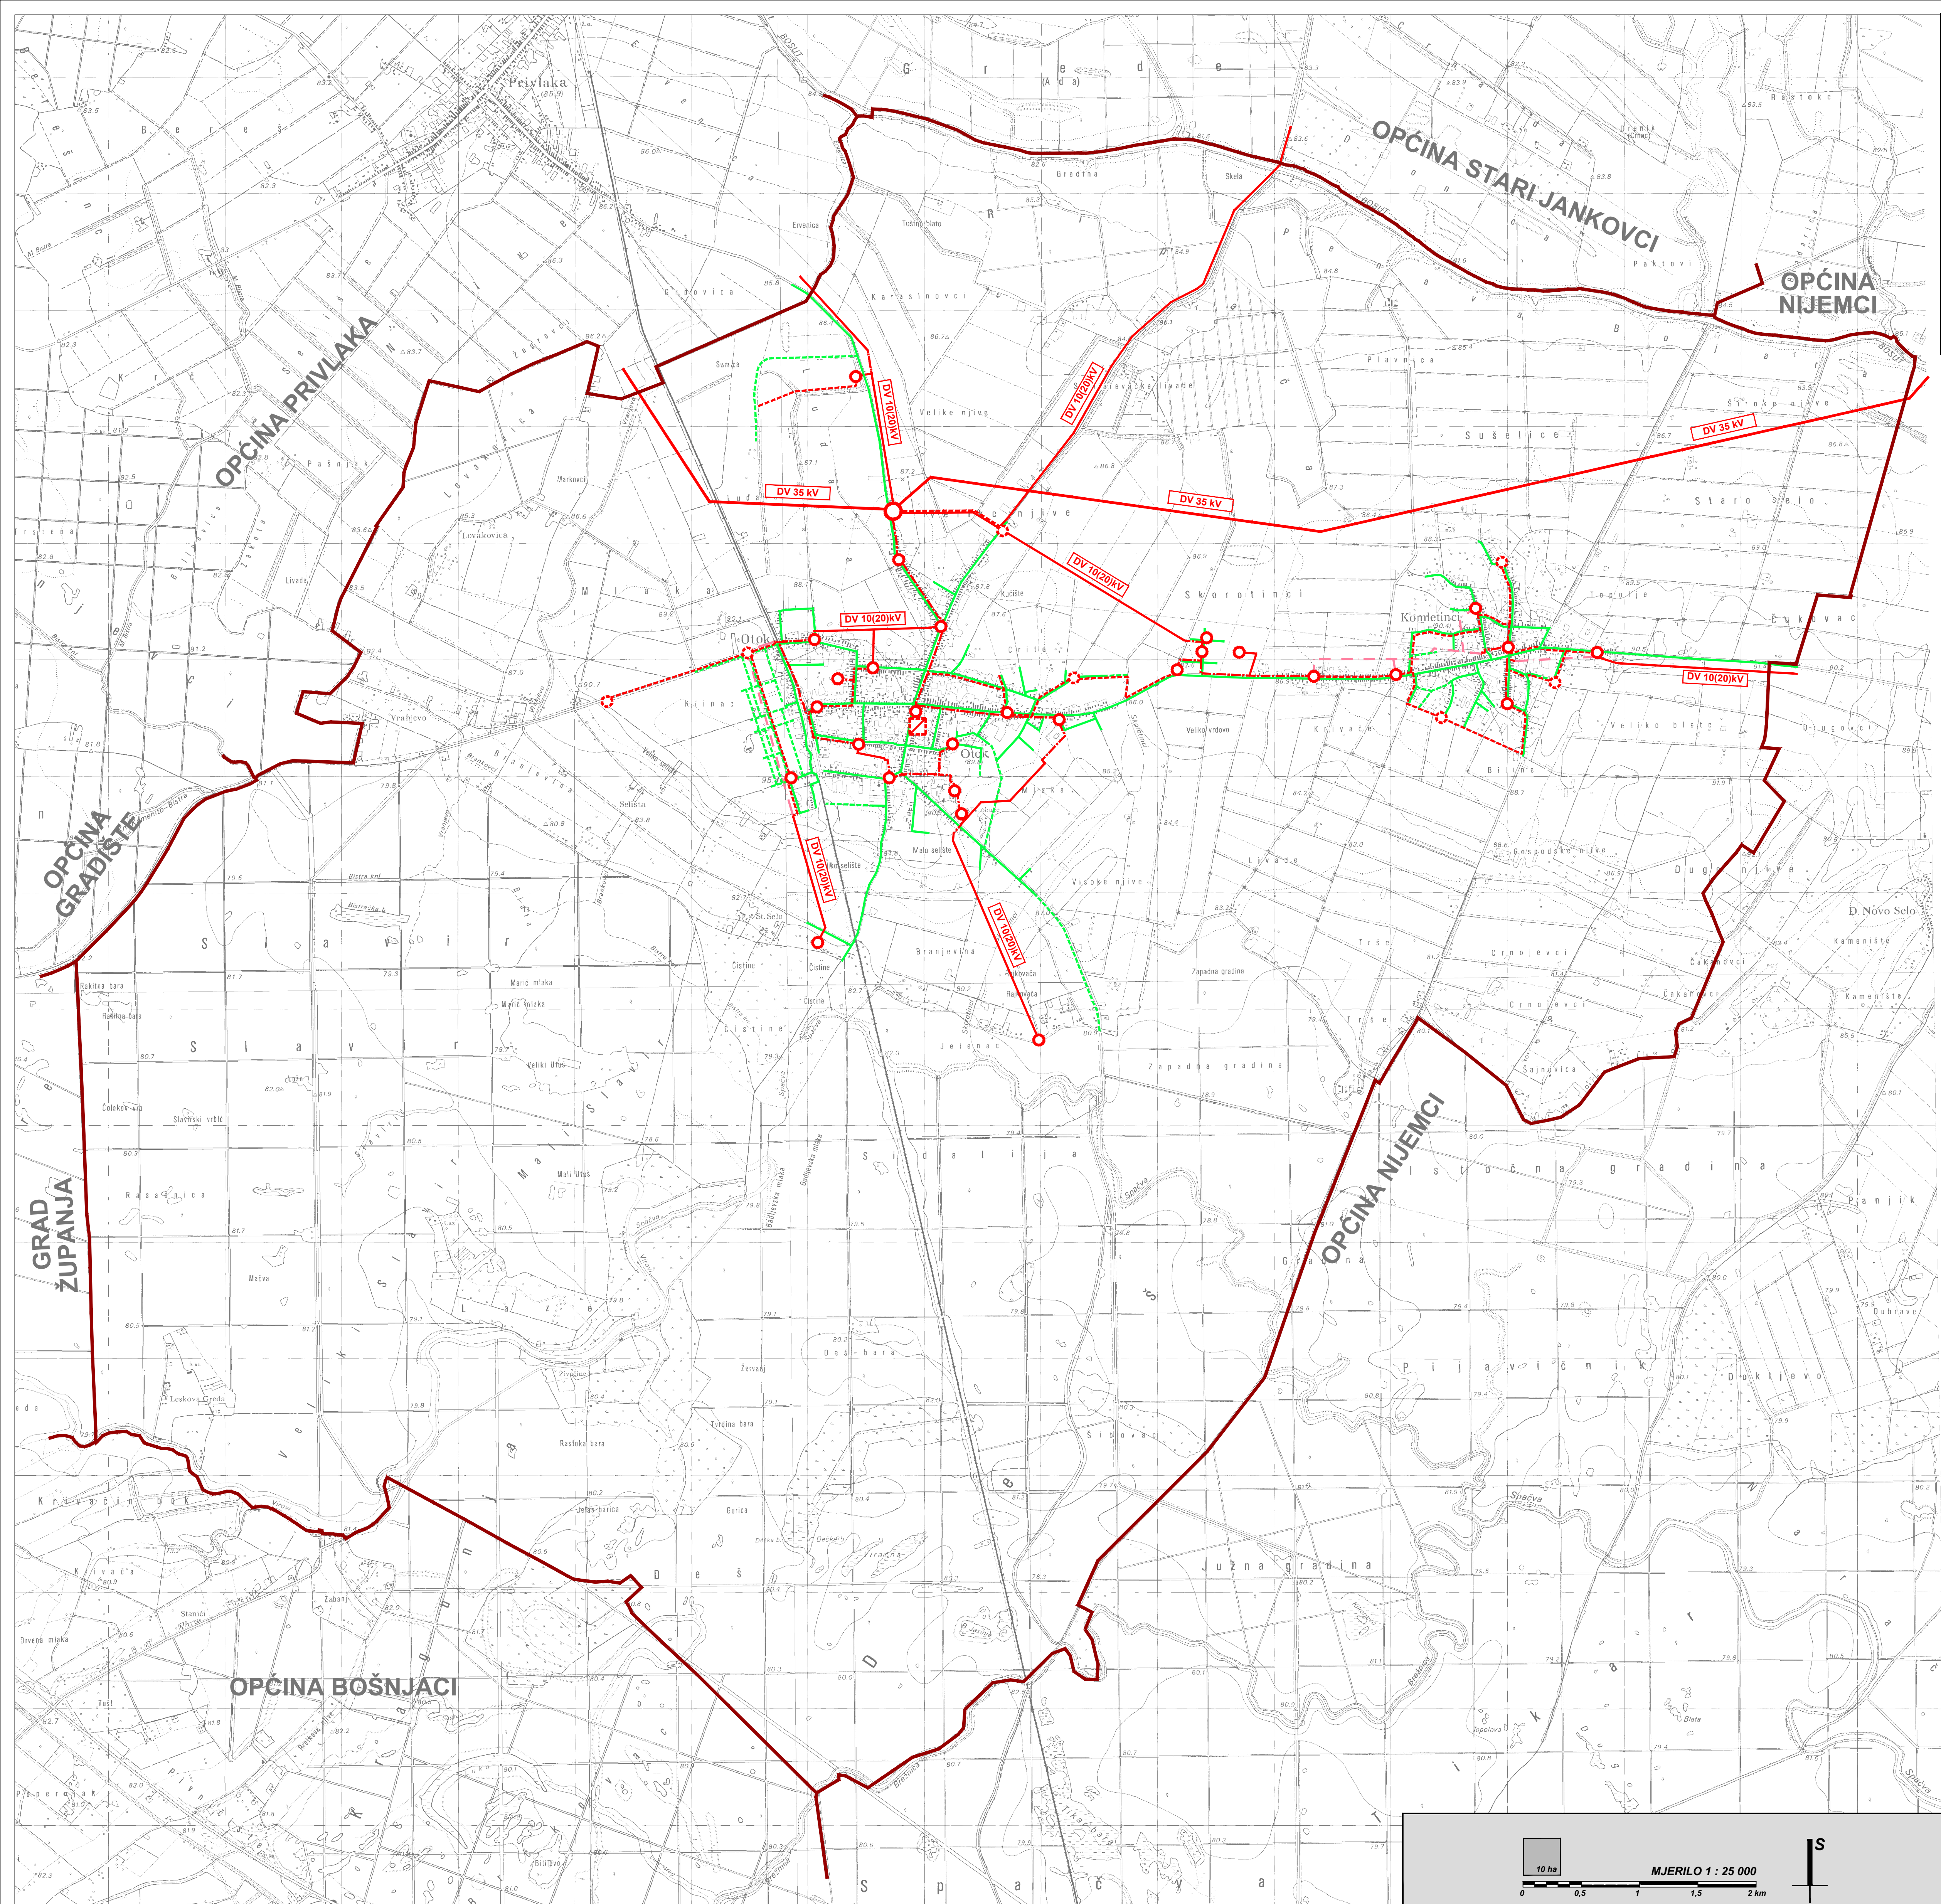

10 ha
MJERILO 1 : 25 000
0 0,5 1 1,5 2 km

S